




Согласовано:
 Глава района
 Шипулина С.А.

Схема тепловых сетей
 Усть-Пристанской СОШ



Утверждено:
 Директор МУП "Тепловый сервис"
 Вяткин А.Д.

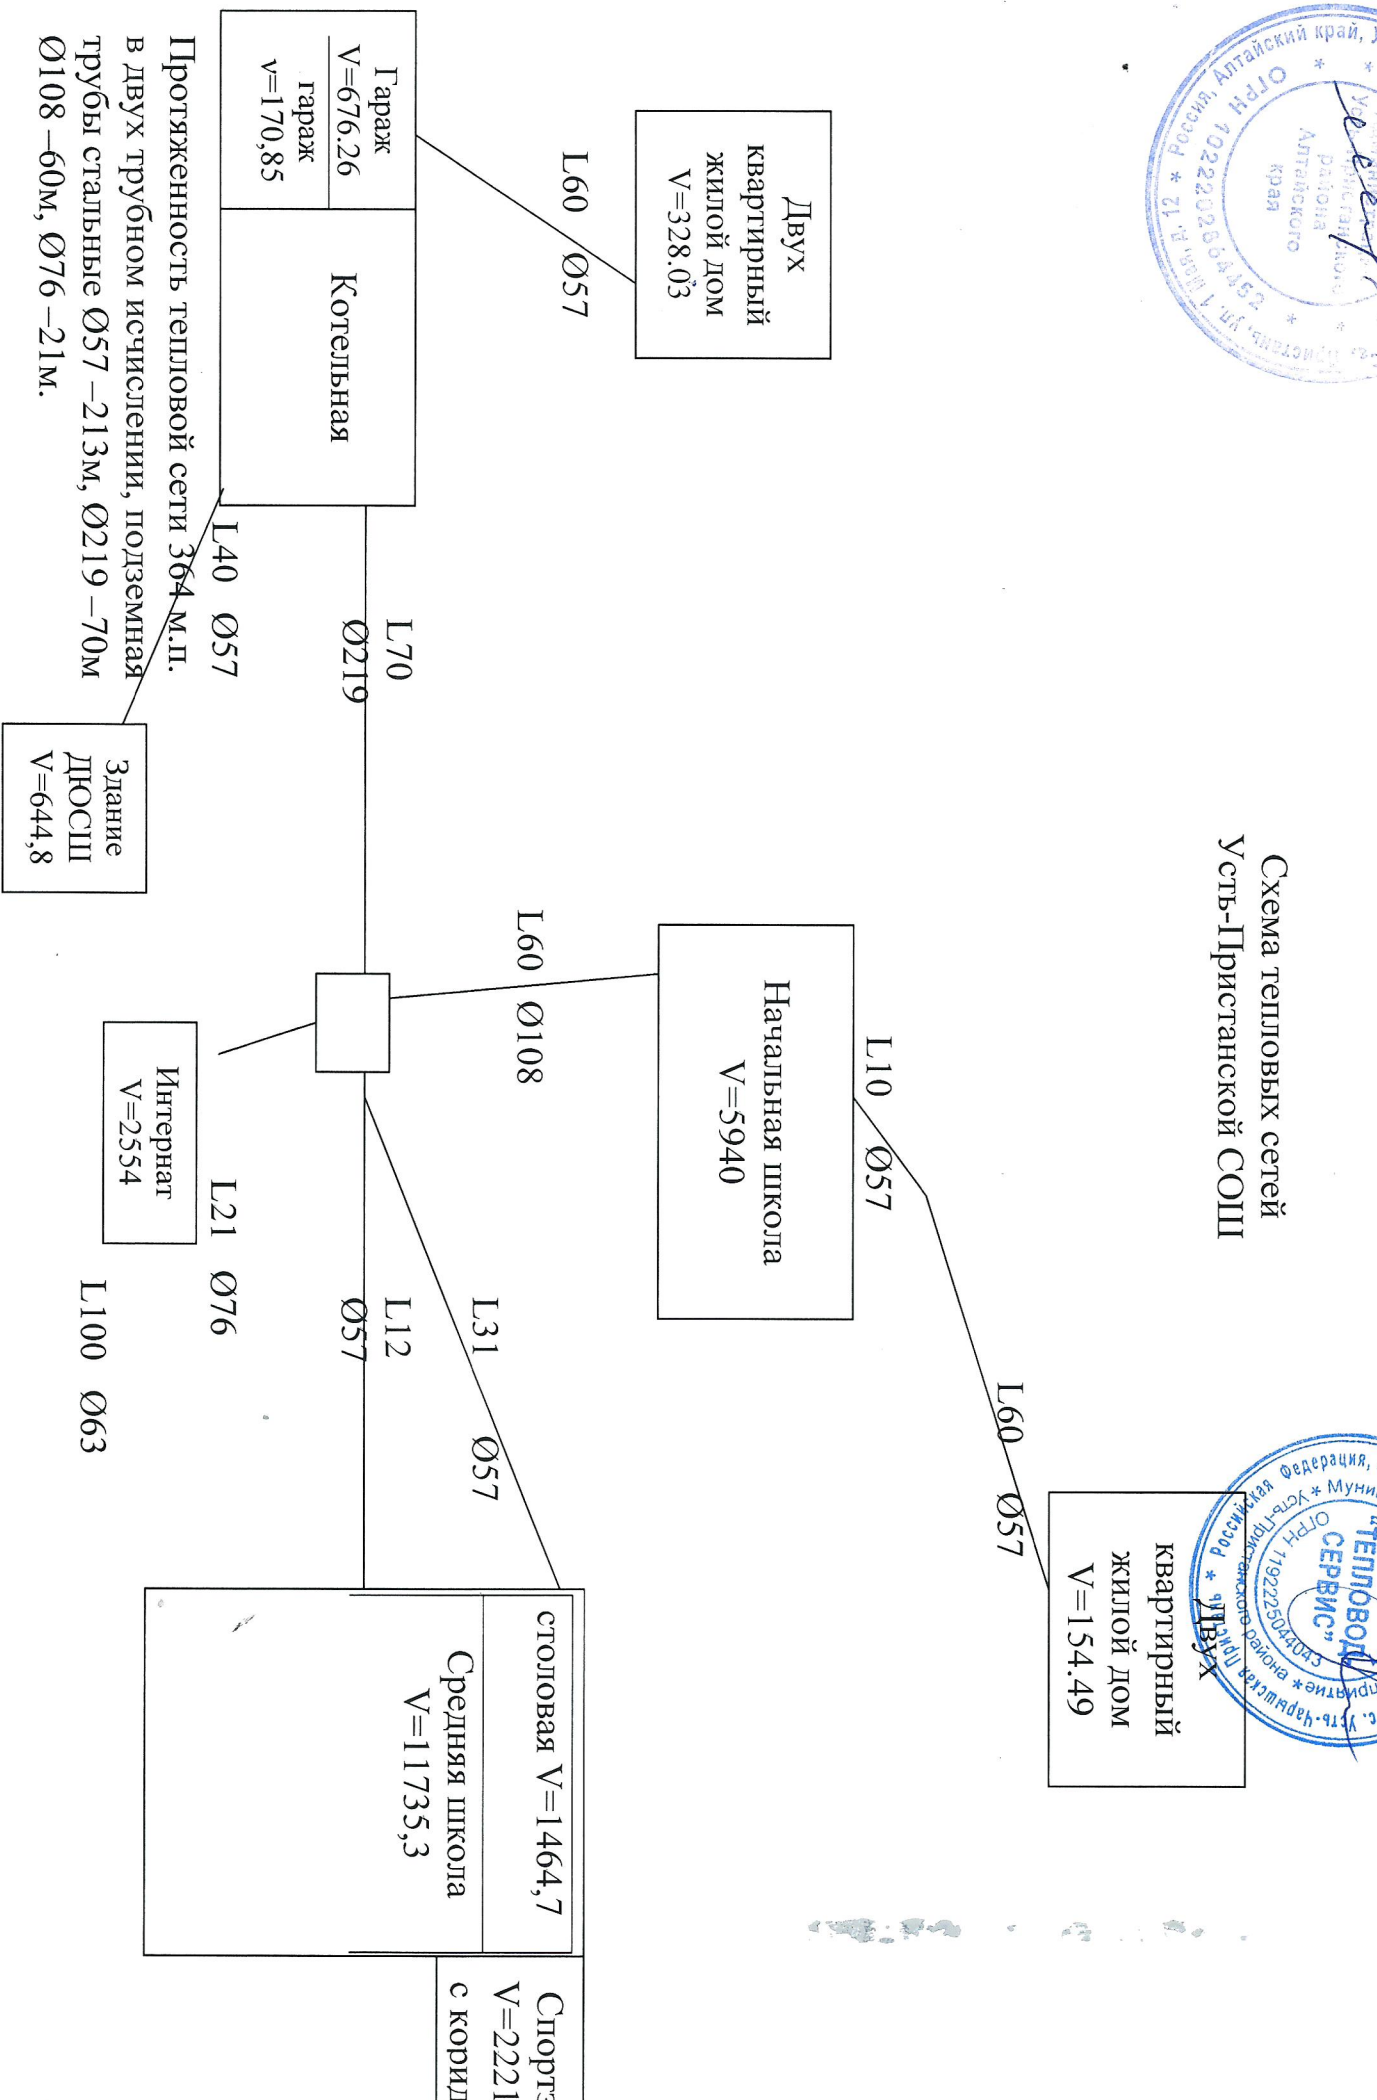

Протяженность тепловой сети 364 м.п.
 в двух трубном исчислении, подземная
 трубы стальные Ø57 – 213м, Ø219 – 70м
 Ø108 – 60м, Ø76 – 21м.