Согласовано:
Глава района
Шипулина С.А.

Утверждаю:
Директор МУП "Тепловодсервис"
Вяткин А.Д.

План-схема теплосетей котельной с.Краснодарское

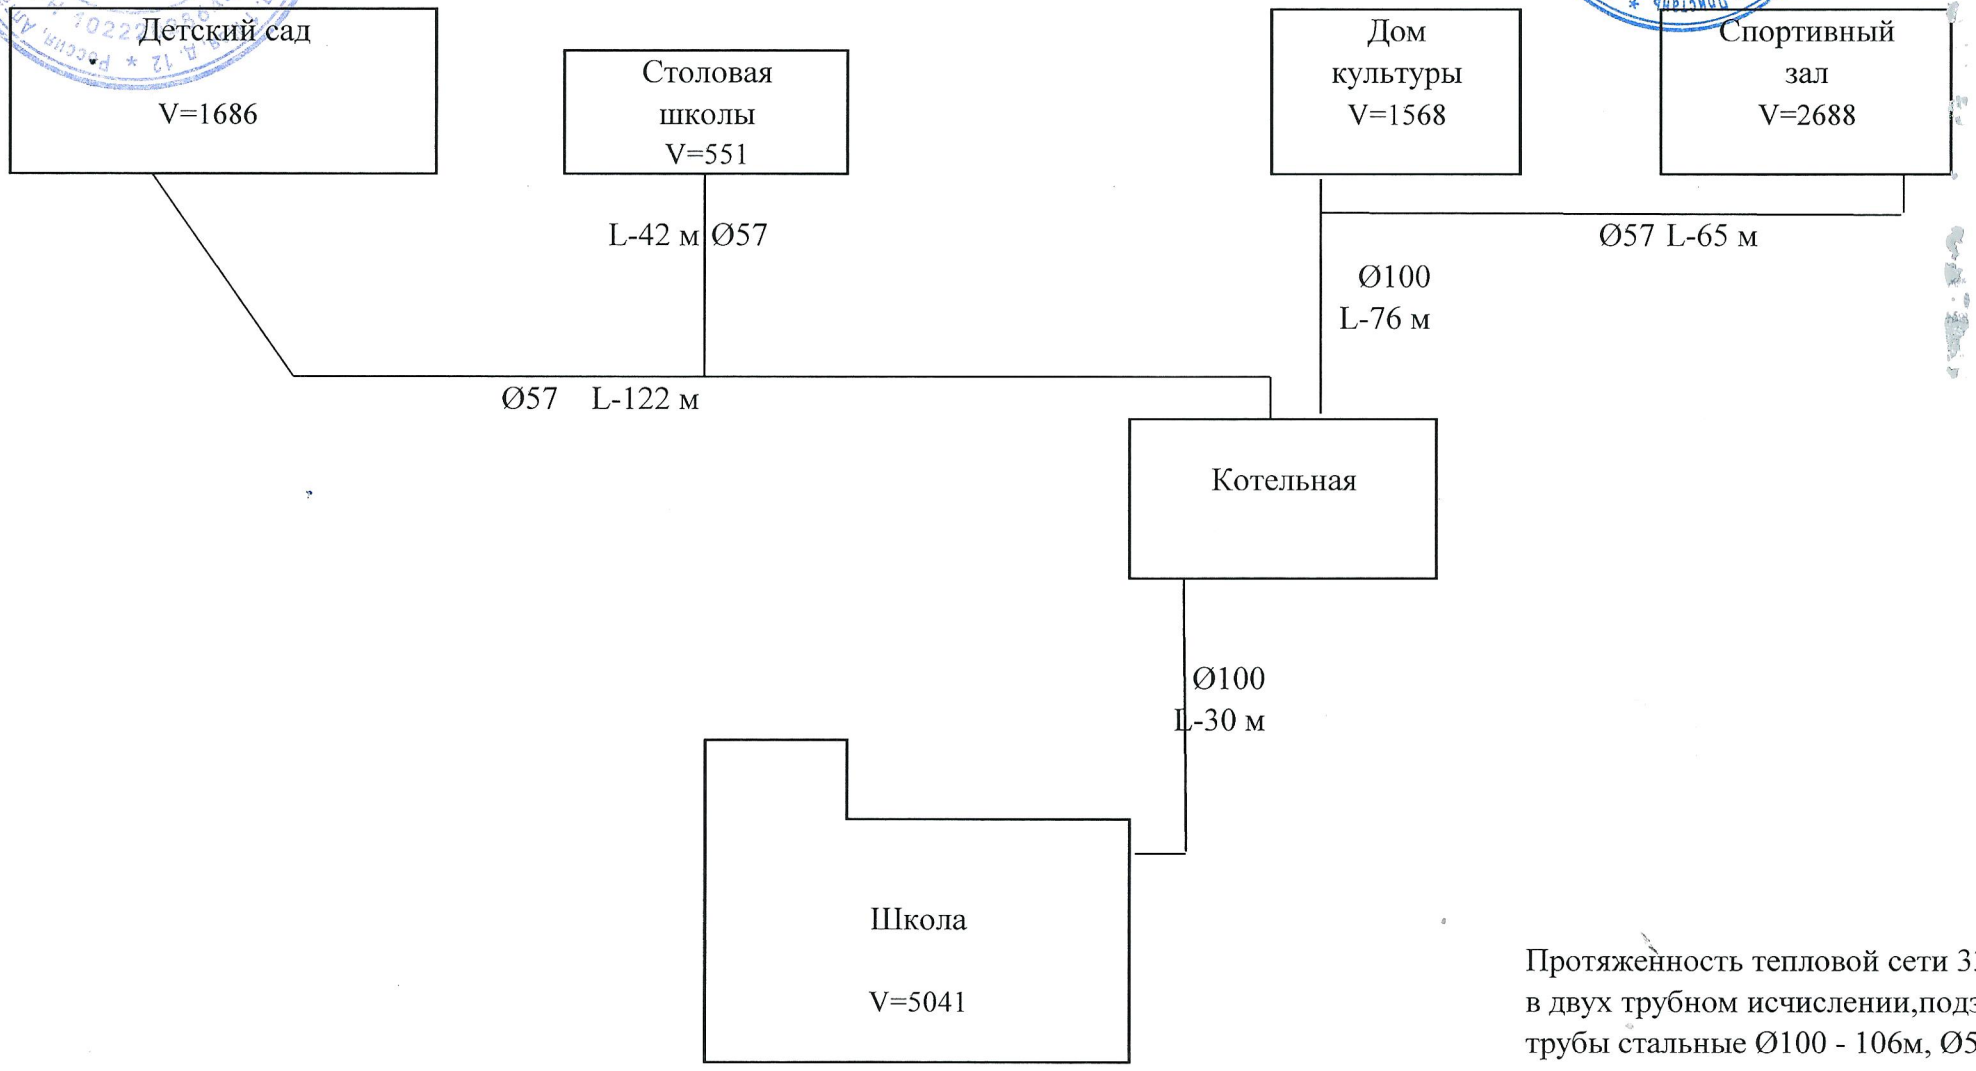

Протяженность тепловой сети 335 м.п.
в двух трубном исчислении,подземная
трубы стальные Ø100 - 106м, Ø57-229м