

Администрация Нижнегусихинского сельсовета
Усть-Пристанского района Алтайского края

ПОСТАНОВЛЕНИЕ

1407.2014 г.

с. Нижняя Гусиха

№ 11

Об утверждении
Схем теплоснабжения и водоснабжения
муниципального образования Нижнегусихинский сельсовет
Усть-Пристанского района Алтайского края

Руководствуясь Федеральными законами от 06.10.2003 №131-ФЗ «Об общих принципах организации местного самоуправления в Российской Федерации», от 07.11.2012 № 416-ФЗ «О водоснабжении и водоотведении», Постановлениями правительства Российской Федерации от 22.02.2012 № 154 «О требованиях к схемам теплоснабжения, порядку их разработки и утверждения», от 05.09.2013 №782 «О схемах водоснабжения и водоотведения», Уставом муниципального образования Нижнегусихинский сельсовет Усть-Пристанского района Алтайского края
п о с т а н о в л я ю:

1. Утвердить прилагаемые Схемы теплоснабжения и водоснабжения муниципального образования Нижнегусихинский сельсовет Усть-Пристанского района Алтайского края (согласно приложениям №1 и №2).
2. Настоящее постановление обнародовать в установленном порядке.
3. Контроль за исполнением настоящего постановления оставляю за собой.

Глава Нижнегусихинского




сельсовета

А.Н.Тимонов

ПРИЛОЖЕНИЕ №2
к постановлению
Главы Нижнегусихинского сельсовета
№ 11 от 11.07 .2014 г.

**СХЕМА
ВОДОСНАБЖЕНИЯ
с. Нижняя Гусиха
УСТЬ-ПРИСТАНСКОГО РАЙОНА
АЛТАЙСКОГО КРАЯ
НА 2014-2023 г.г.**

СХЕМА
водопроводной сети
с. Я - Русиха
лист №1

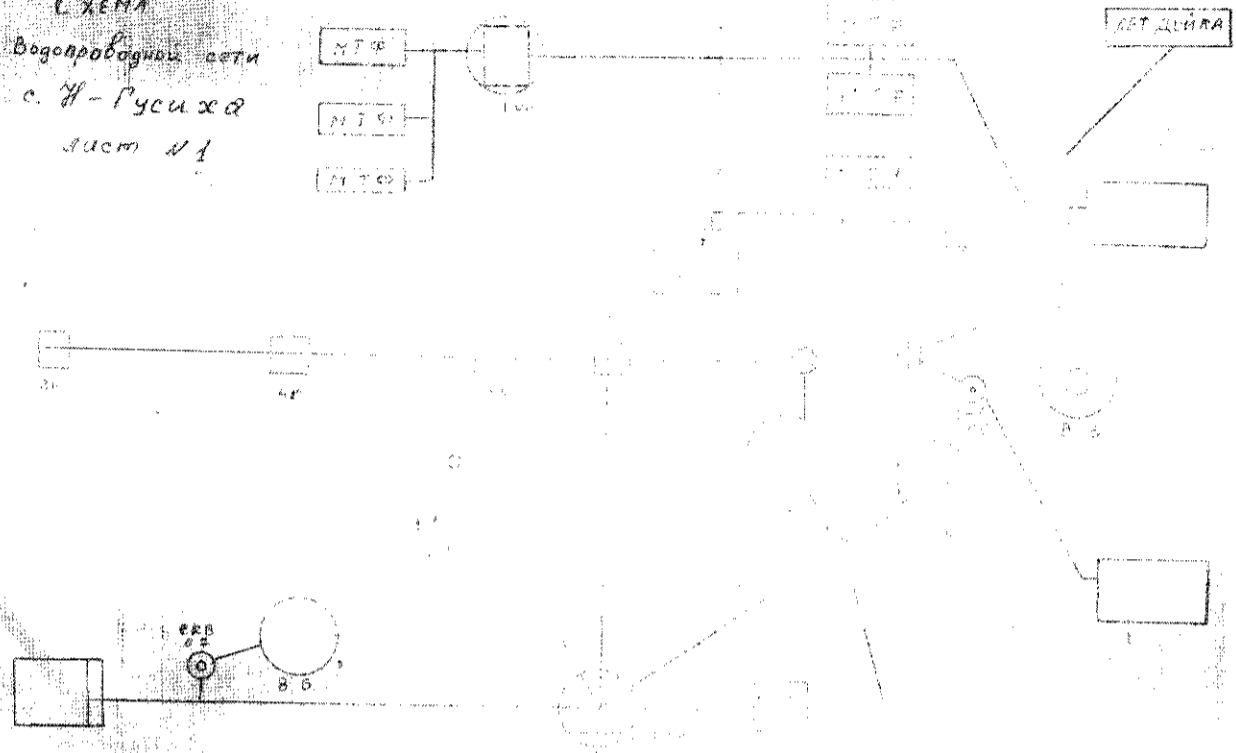

с. Я - Русиха
лист №2

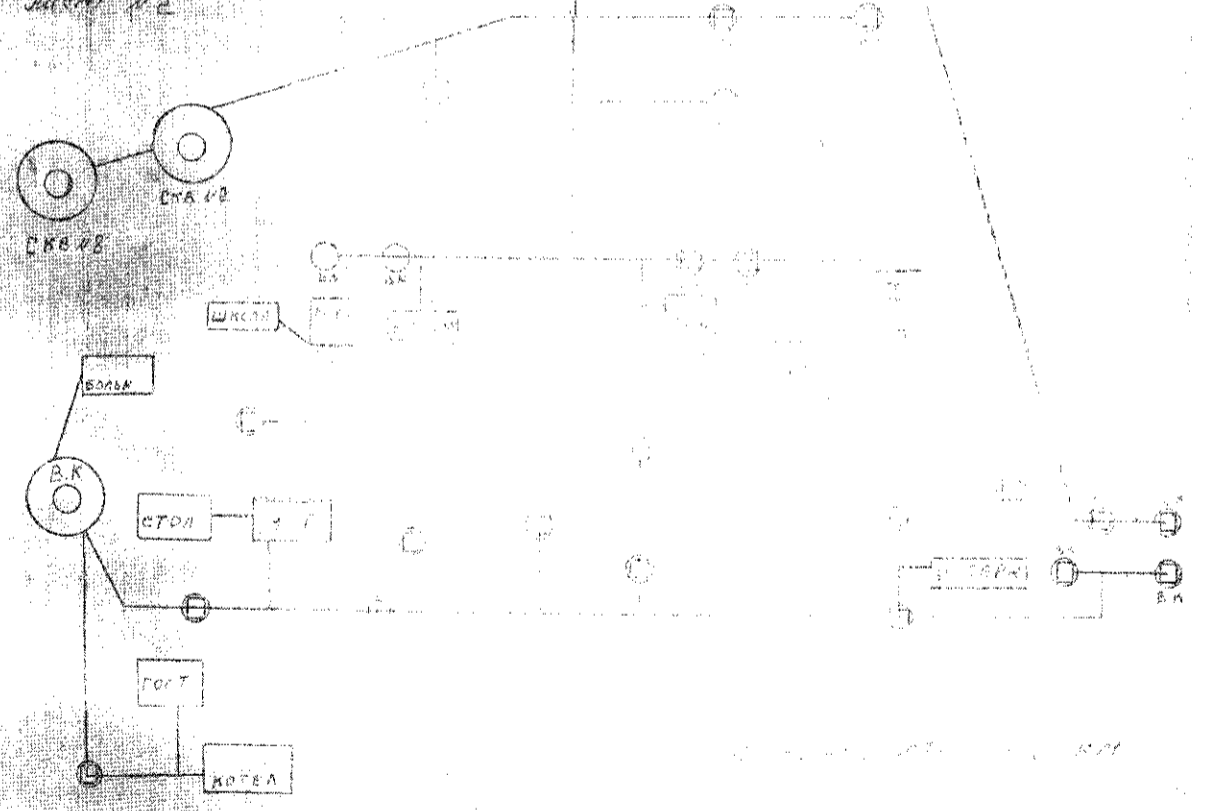


Схема
водопроводной сети
пос. Пятница


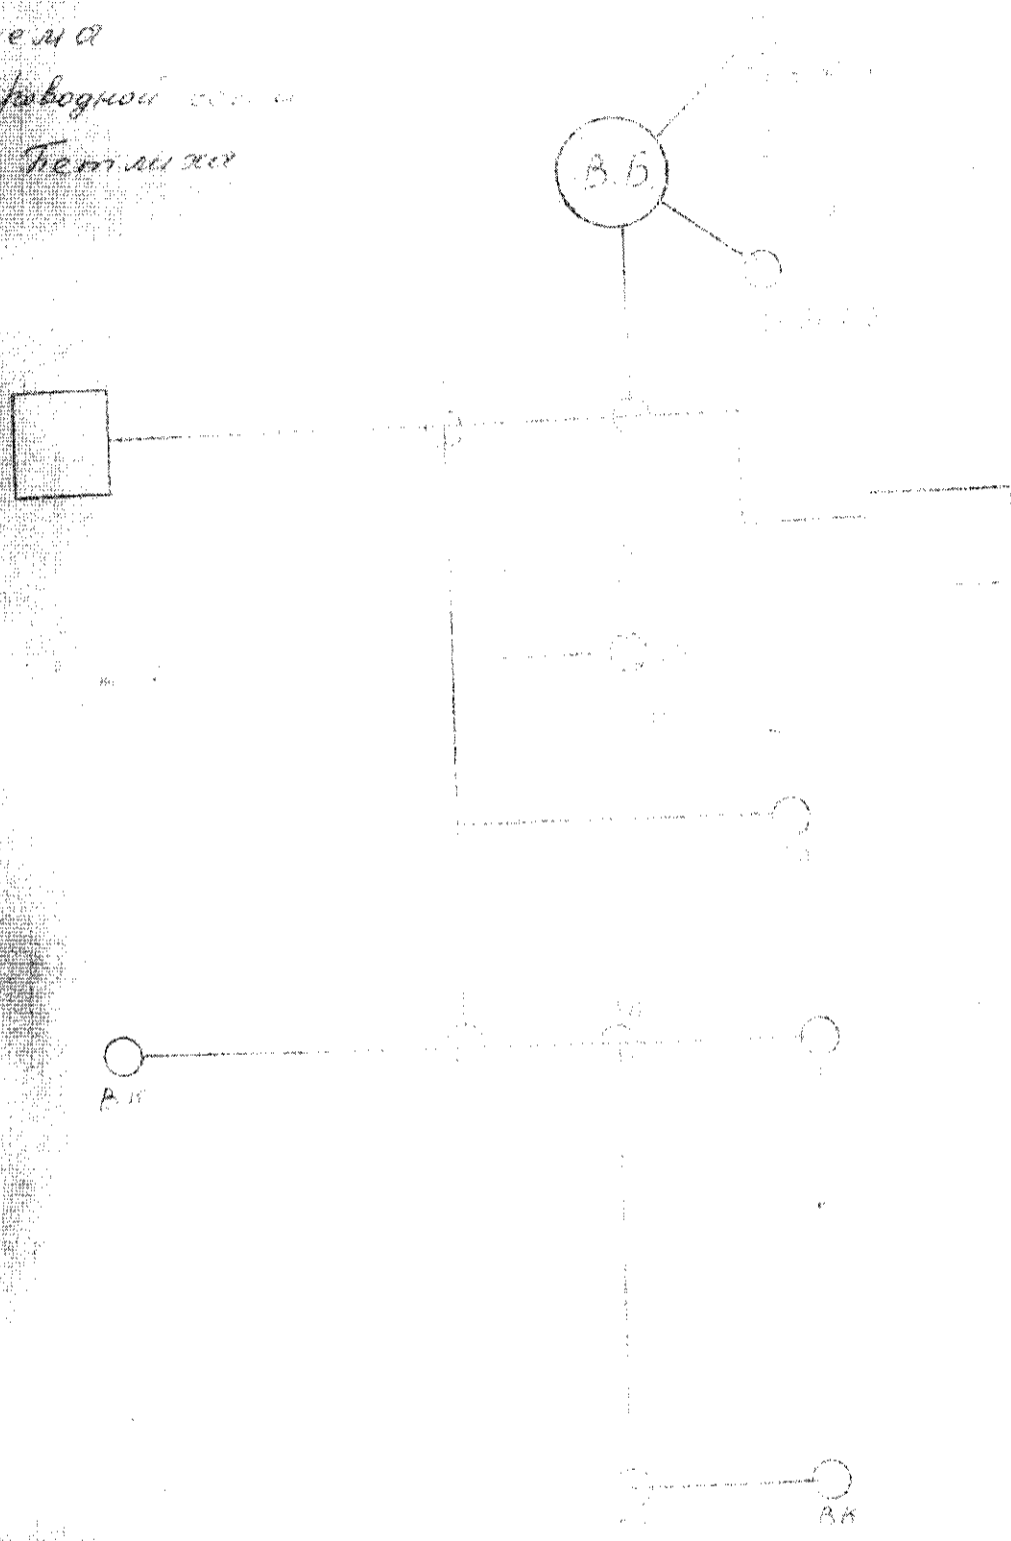


Схема
Водопровода
пос. Отдаленный

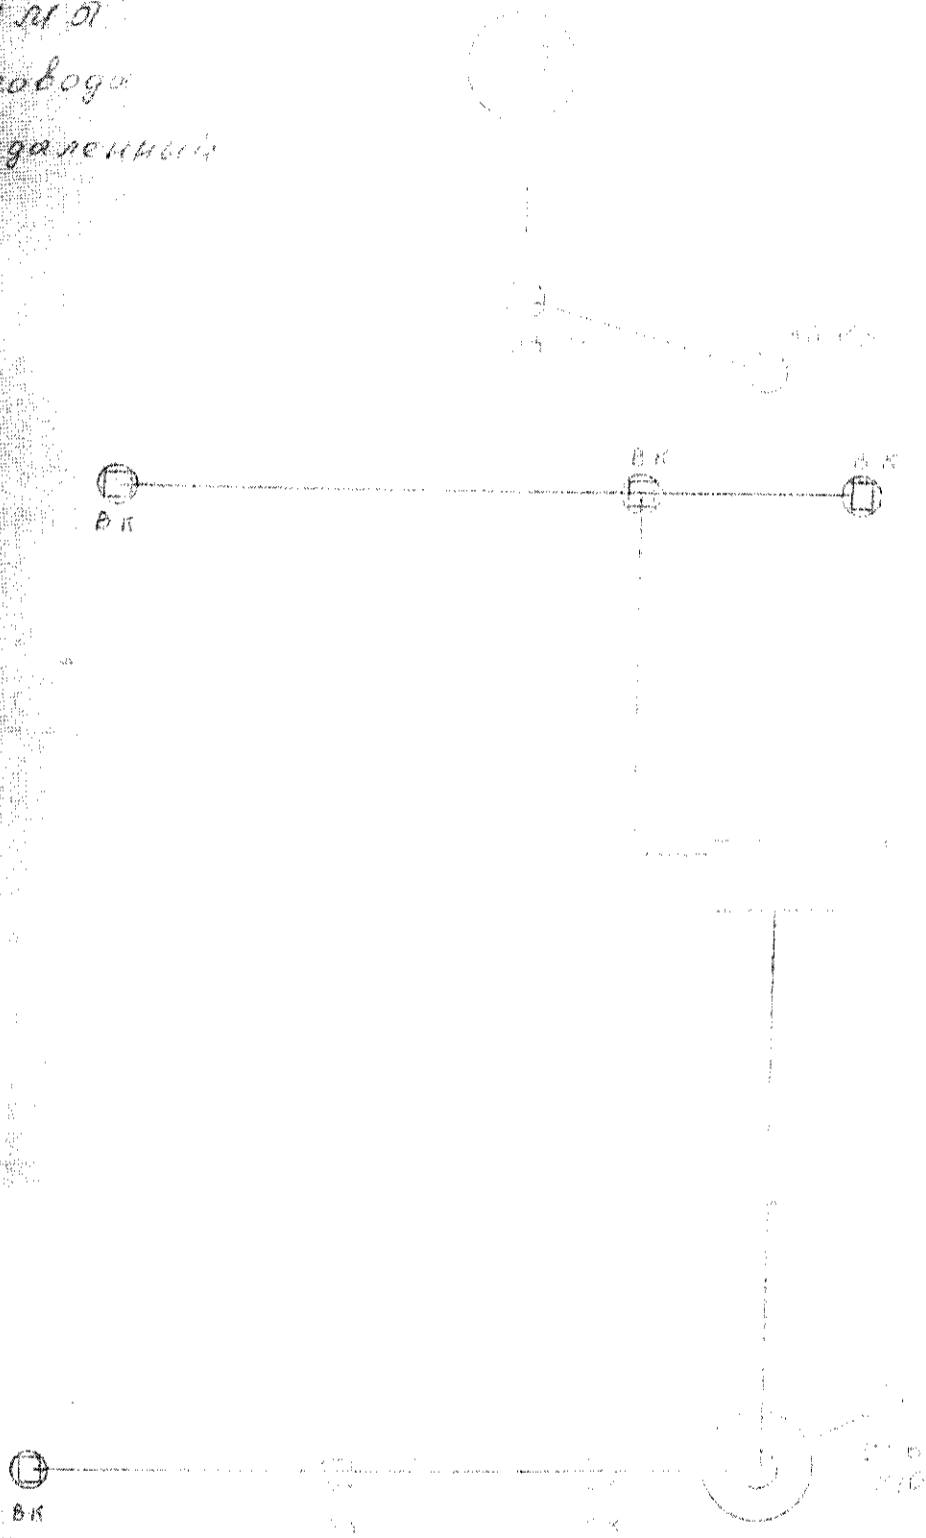

Масштаб 1:500