

# СХЕМА СЕТЕЙ

# ВОДОСНАБЖЕНИЯ

## СЕЛА КРАСНОДАРСКОЕ УСТЬ-ПРИСТАНСКОГО РАЙОНА АЛТАЙСКОГО КРАЯ

В М 1:5000

Согласовано:

Начальник управления Алтайского края  
по жилищно-коммунальному хозяйству

Н.И. Делишев

Согласовано:


Начальник управления Алтайского края  
по строительству и архитектуре

А.А. Мишустина

Утверждаю:

Глава Усть-Пристанского района  
Алтайского края

Н.П. Авдеев

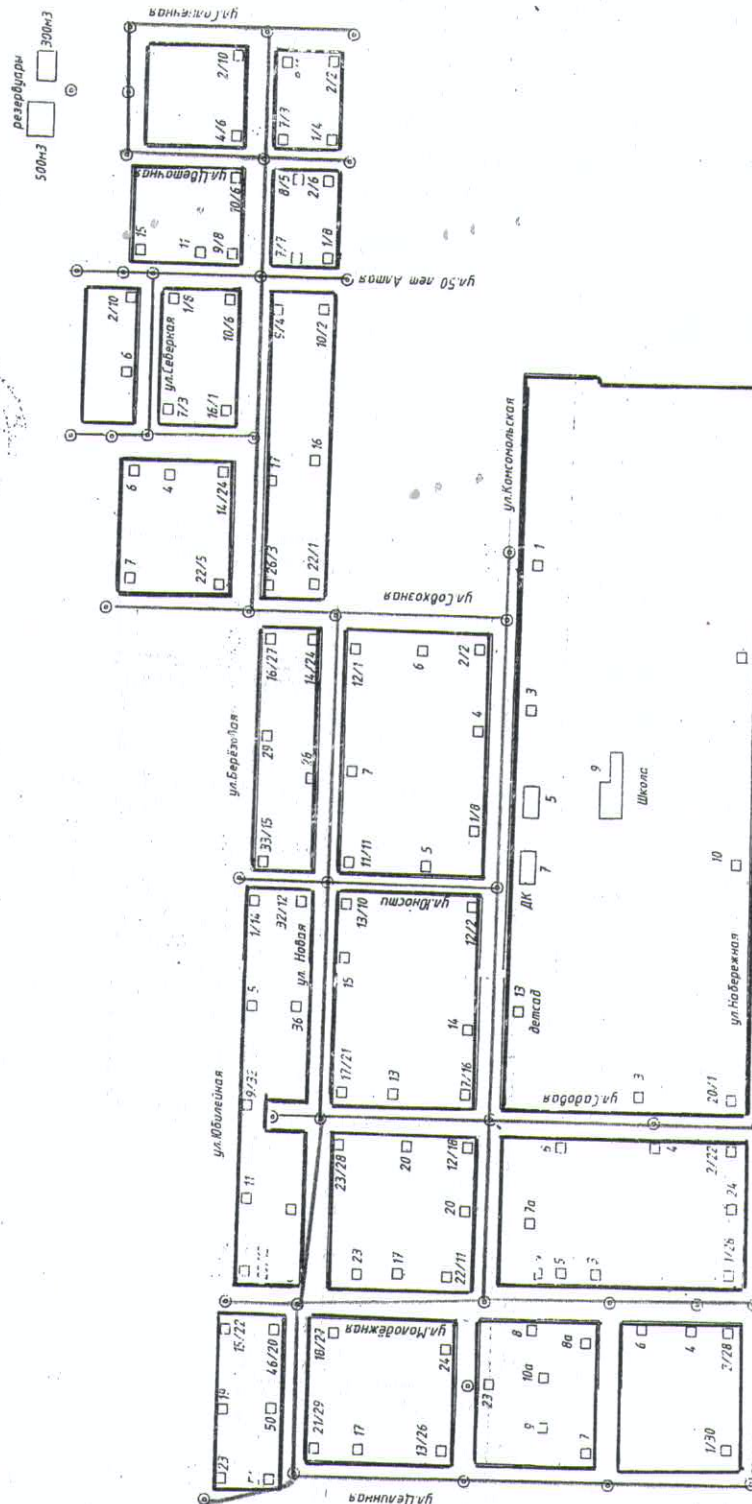

- Условные обозначения**
- жилые кварталы
  - В существующие водопроводные с подлежащие реконструкции
  - В1 проектируемые водопроводные с
  - В существующие водопроводные с
  - существующие резервуары, требующие реконструкции
  - проектируемые водопроводные с резервуарами

