

ПРОЕКТ ОРГАНИЗАЦИИ ДОРОЖНОГО ДВИЖЕНИЯ В СЕЛЕ УСТЬ-ЧАРЫШСКАЯ ПРИСТАНЬ УСТЬ-ПРИСТАНСКОГО РАЙОНА АЛТАЙСКОГО КРАЯ

Резервирование средств на реконструкцию старых, установку новых дорожных знаков и нанесение горизонтальной разметки силами Усть-Пристанского района для внесения в бюджет на период с 2023 по 2033 г.г.

Годы	Позиция (статья расходов)	Количество дор.знаков	Сумма (тыс.руб.)
2023	Установка дорожных знаков и нанесение дорожной разметки	22	88
2024	Установка дорожных знаков и нанесение дорожной разметки	22	88
2025	Установка дорожных знаков и нанесение дорожной разметки	22	88
2026	Установка дорожных знаков и нанесение дорожной разметки	22	88
2027	Установка дорожных знаков и нанесение дорожной разметки	23	92
2028	Установка дорожных знаков и нанесение дорожной разметки	23	92
2029	Установка дорожных знаков и нанесение дорожной разметки	23	92
2030	Установка дорожных знаков и нанесение дорожной разметки	23	92
2031	Установка дорожных знаков и нанесение дорожной разметки	23	92
2032	Установка дорожных знаков и нанесение дорожной разметки	24	96
2033	Установка дорожных знаков и нанесение дорожной разметки	24	96
Всего		251	1004
2023	Сдвоенный транспортный светодиодный светофор Т.7.д2 с желтым излучателем	6	192

Утверждаю;
Глава администрации
Усть-Пристанского района
Алтайского края

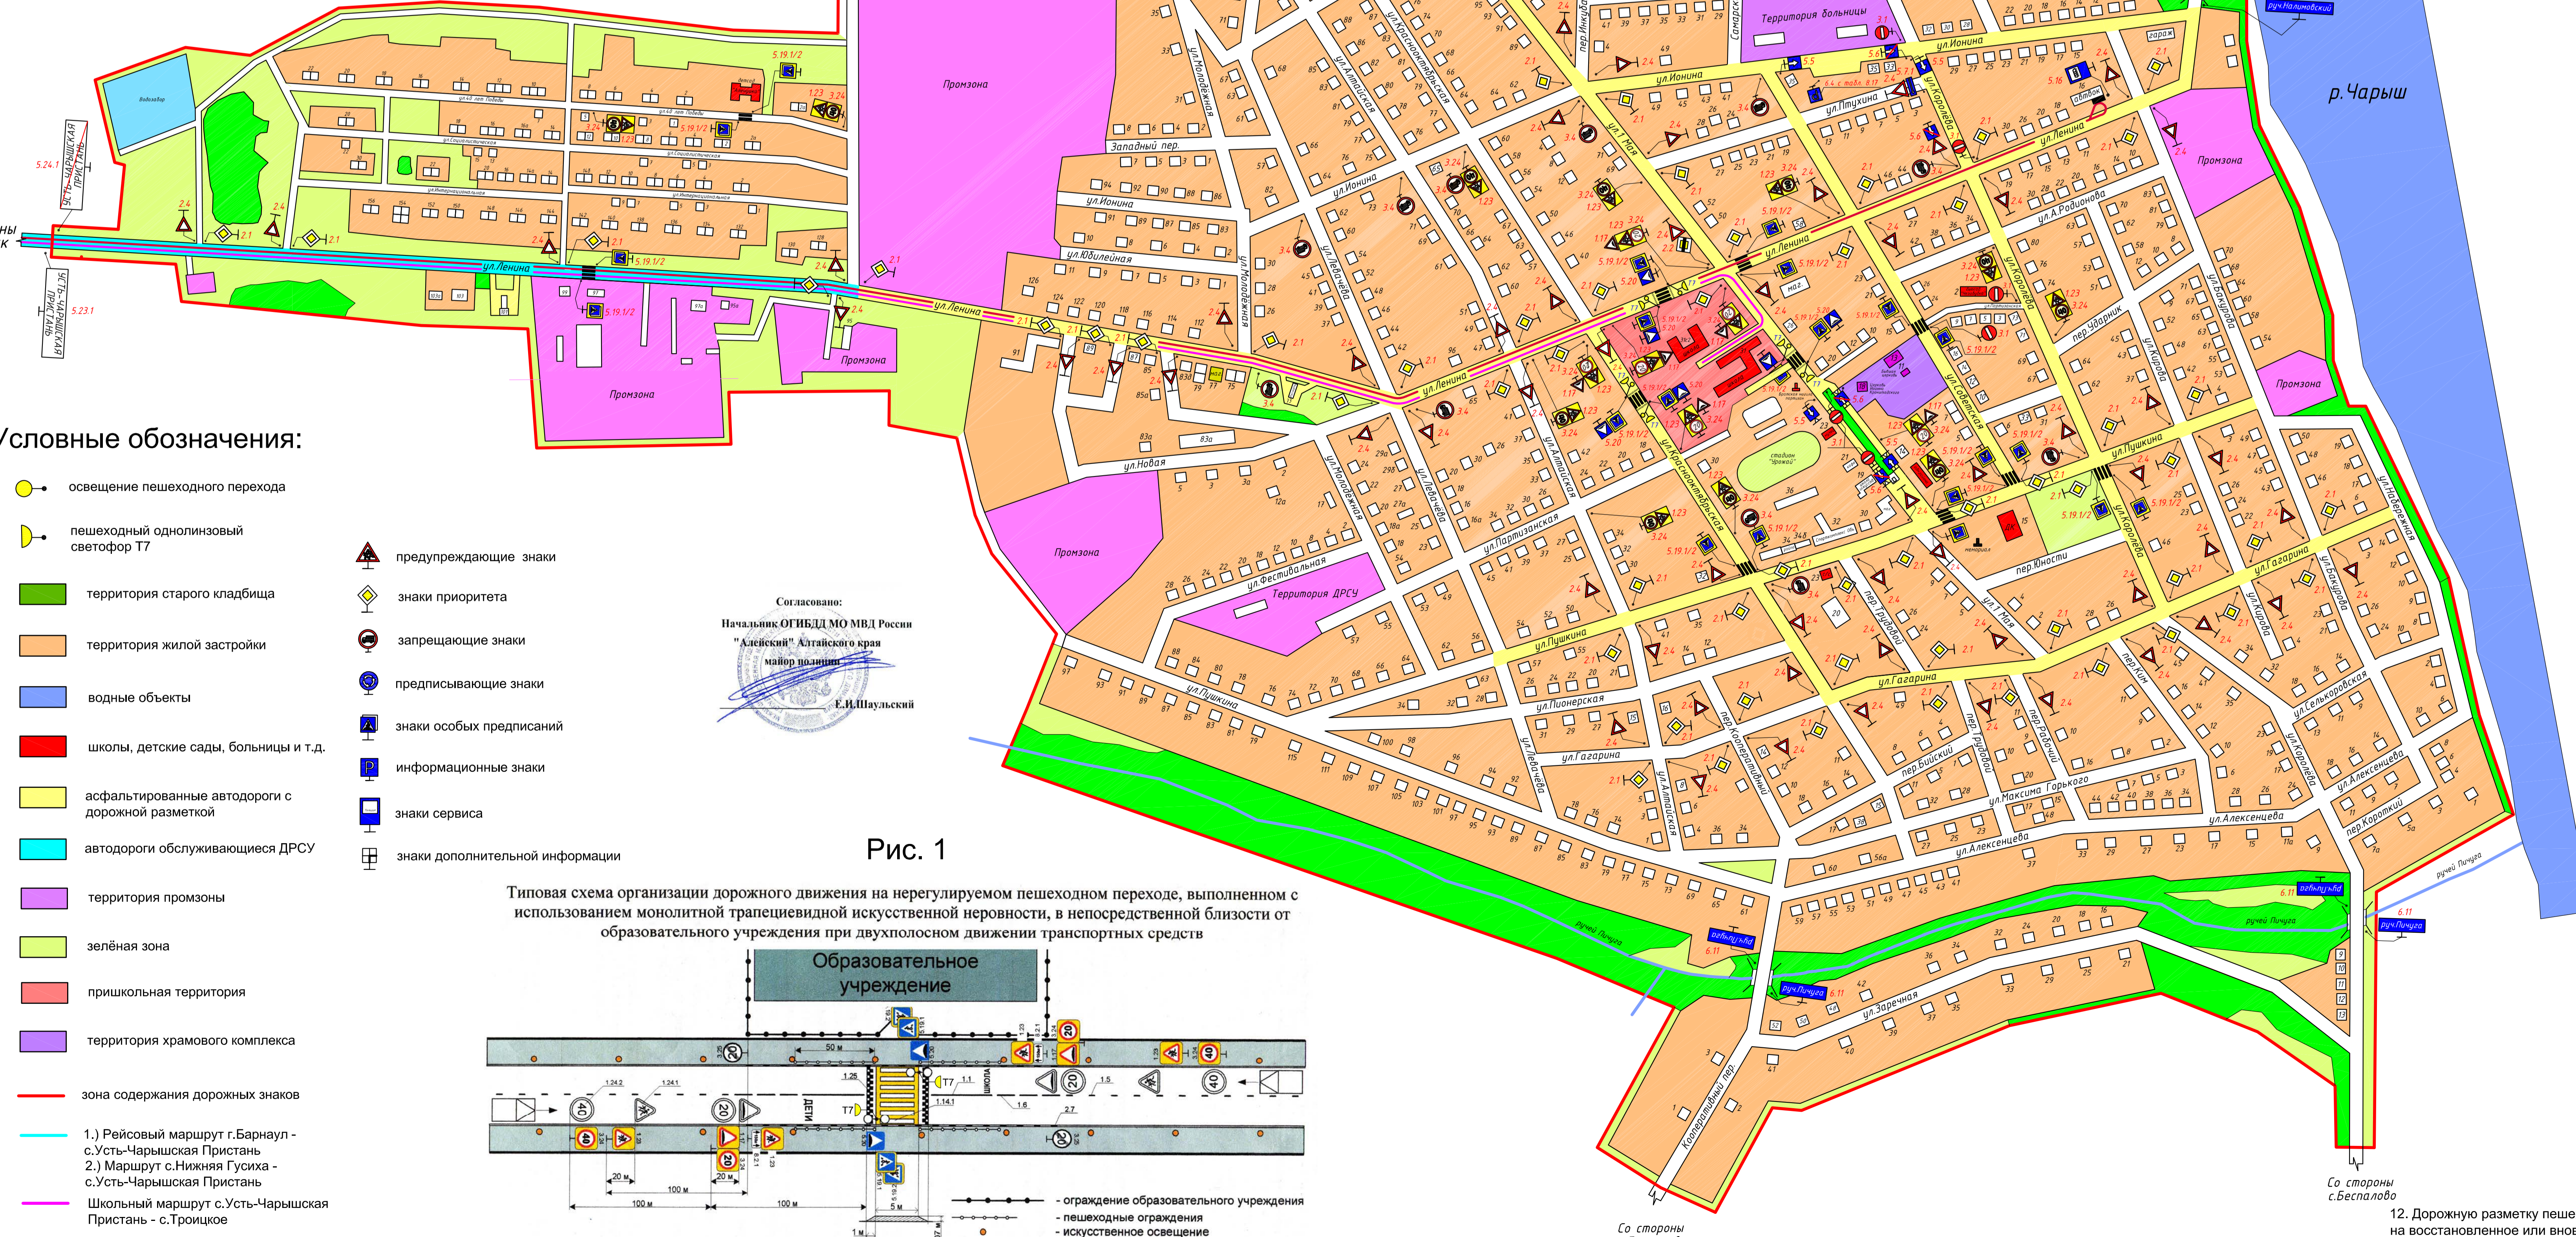


Рис. 1

Типовая схема организации дорожного движения на нерегулируемом пешеходном переходе, выполненном с использованием монолитной трапецевидной искусственной неровности, в непосредственной близости от образовательного учреждения при двухполосном движении транспортных средств



Условные обозначения:

- освещение пешеходного перехода
- пешеходный однолинейный светофор Т7
- территория старого кладбища
- территория жилой застройки
- водные объекты
- школы, детские сады, больницы и т.д.
- асфальтированные автодороги с дорожной разметкой
- автодороги обслуживаемые ДРСУ
- территория промзоны
- зелёная зона
- пришкольная территория
- территория храмового комплекса
- зона содержания дорожных знаков
- предупреждающие знаки
- знаки приоритета
- запрещающие знаки
- предписывающие знаки
- знаки особых предписаний
- информационные знаки
- знаки сервиса
- знаки дополнительной информации

- предупреждающие знаки
- знаки приоритета
- запрещающие знаки
- предписывающие знаки
- знаки особых предписаний
- информационные знаки
- знаки сервиса
- знаки дополнительной информации

Согласовано:
Начальник ОГБДД МО МВД России
"Алейский" Алтайского края
майор милиции
С.А. Шаульский

Тип знака	Наименование	общее кол-во за сельс.	кол-во стоек за сельс.	общее кол-во за ДРСУ	кол-во стоек за ДРСУ
1. Предупреждающие знаки					
1.11.1	Опасный поворот (направо)	-	-	-	-
1.11.2	Опасный поворот (налево)	-	-	-	-
1.17	Искусственная неровность	6	-	-	-
1.21	Двухстороннее движение	-	-	-	-
1.23	Дети	17	-	-	-
2. Знаки приоритета					
2.1	Главная дорога	60	-	-	-
2.4	Уступите дорогу	63	-	-	-
2.2	Конец главной дороги	1	-	-	-
3. Запрещающие знаки					
3.1	Въезд запрещён	6	-	-	-
3.4	Движение грузовых автомобилей запрещено	11	-	-	-
3.28	Стоянка запрещена	-	-	-	-
3.24	Огр. макс. скорости (20км) на желтом фоне	6	-	-	-
3.24	Огр. макс. скорости (40км) на желтом фоне	11	-	-	-
4. Предписывающие знаки					
4.8.1	Направление движения транспортных средств с опасными грузами - прямо	-	-	-	-
5. Знаки особых назначений					
5.5	Дорога с односторонним движением	4	-	-	-
5.6	Конец дороги с односторонним движением	4	-	-	-
5.7.1	Въезд на дорогу с односторонним движением	1	-	-	-
5.16	Место остановки автобуса	1	-	-	-
5.19.1	Пешеходный переход	22	-	-	-
5.19.2	Пешеходный переход	22	-	-	-
5.20	Искусственная неровность	6	-	-	-
5.23.1	Начало населенного пункта	1	-	-	-
5.24.1	Конец населенного пункта	1	-	-	-
6. Информационные знаки					
6.4	Место стоянки	1	-	-	-
6.10.1	Указатель направлений	-	-	-	-
6.11	Наименование объекта	6	-	-	-
7. Знаки сервиса					
7.1	Пункт медицинской помощи	-	-	-	-
8. Знаки дополнительной информации					
8.1.1	Расстояние до объекта	-	-	-	-
8.13	Направление главной дороги	-	-	-	-
8.17	Инвалиды	1	-	-	-
8.2.3	"Зона действия"	-	-	-	-
8.3.3	Направление действия	-	-	-	-
8.6.5	Способ постановки транспортного средства на стоянку	-	-	-	-
Всего		251	201	-	-

- Проект организации дорожного движения в с. Усть-Чарышская Пристань Усть-Пристанского района Алтайского края выполнена в масштабе приближенном к М1:5000.
- Дорожные знаки 6.4 "Место стоянки" с табличками 8.6.1 - 8.6.9 "Способ постановки транспортного средства на стоянку" и 8.17 "Инвалиды" у мест притяжения населения (магазины, аптеки, банки, парикмахерские и т.д.) должны устанавливаться собственниками данных помещений на основании индивидуально разработанной "Схемы организации движения", которая должна разрабатываться лицензированными специалистами и иметь согласования с Администрацией Усть-Пристанского района и ГИБДД МО МВД России "Алейский" Алтайского края.
- Очередность размещения знаков разных групп на одной опоре (стойке) должно быть следующим:
 - предупреждающие знаки;
 - знаки приоритета;
 - запрещающие знаки;
 - предписывающие знаки;
 - знаки особых предписаний;
 - информационно-указательные знаки;
 - знаки сервиса;
 - знаки дополнительной информации (таблички).
- На одной опоре (стойке, колонне) не рекомендуется установка более трёх знаков.
- Дорожные знаки связанные с маршрутом движения общественного транспорта устанавливать после утверждения маршрута движения.
- В случае внесения изменений, связанных с корректировкой генерального плана с. Усть-Чарышская Пристань необходимо откорректировать "Проект организации дорожного движения в с. Усть-Чарышская Пристань Усть-Пристанского района Алтайского края" с учётом изменений генерального плана.
- В районе школ при наличии асфальтобетонной покрытия через 20м после места установки предупреждающего дорожного знака 1.23 "Дети" нанести дорожную разметку 1.24.1, напротив запрещающего знака 3.24 "Ограничение максимальной скорости 40 км" нанести дорожную разметку 1.24.2.
- В сельских населённых пунктах согласно ГОСТ Р 52290-2004 "Технические средства организации дорожного движения", приложение Д, табл. 4.5 допускается уменьшение размеров дорожных знаков до 250-350 мм.
- Согласно требованию национального стандарта РФ ГОСТ 52289-2019 ст. 7.3.8 установить светофоры Т7 для обозначения пешеходного перехода на участке проезжей части, проходящей вдоль территории школы.
- В районе школ мероприятия по установке дорожных знаков и нанесения горизонтальной разметки провести в соответствии с типовой схемой организации дорожного движения на нерегулируемом пешеходном переходе, выполненном с использованием монолитной трапецевидной искусственной неровности, в непосредственной близости от образовательного учреждения при двухполосном движении транспортных средств рис. 1.

		12 - 480	
		Проект организации дорожного движения в селе Усть-Чарышская Пристань Усть-Пристанского района Алтайского края	
		Проект организации дорожного движения	
		Схема	
		Т	
		Т	
Разработчик	Михарова	08.23	ООО "Алтайсконстра"
Ген. Директор	Михарова	08.23	Федеральная лицензия ГУ
Лицензия	Михарова	08.23	ГИБДД России №А 0004614

12. Дорожную разметку пешеходного перехода 1.14.1 наносить на восстановленное или вновь уложенное асфальтобетонное покрытие.